



STANDARD:

SUPERFICIE CUBIERTA= 78m2


SUPERFICIE SEMICUBIERTA= 42m2

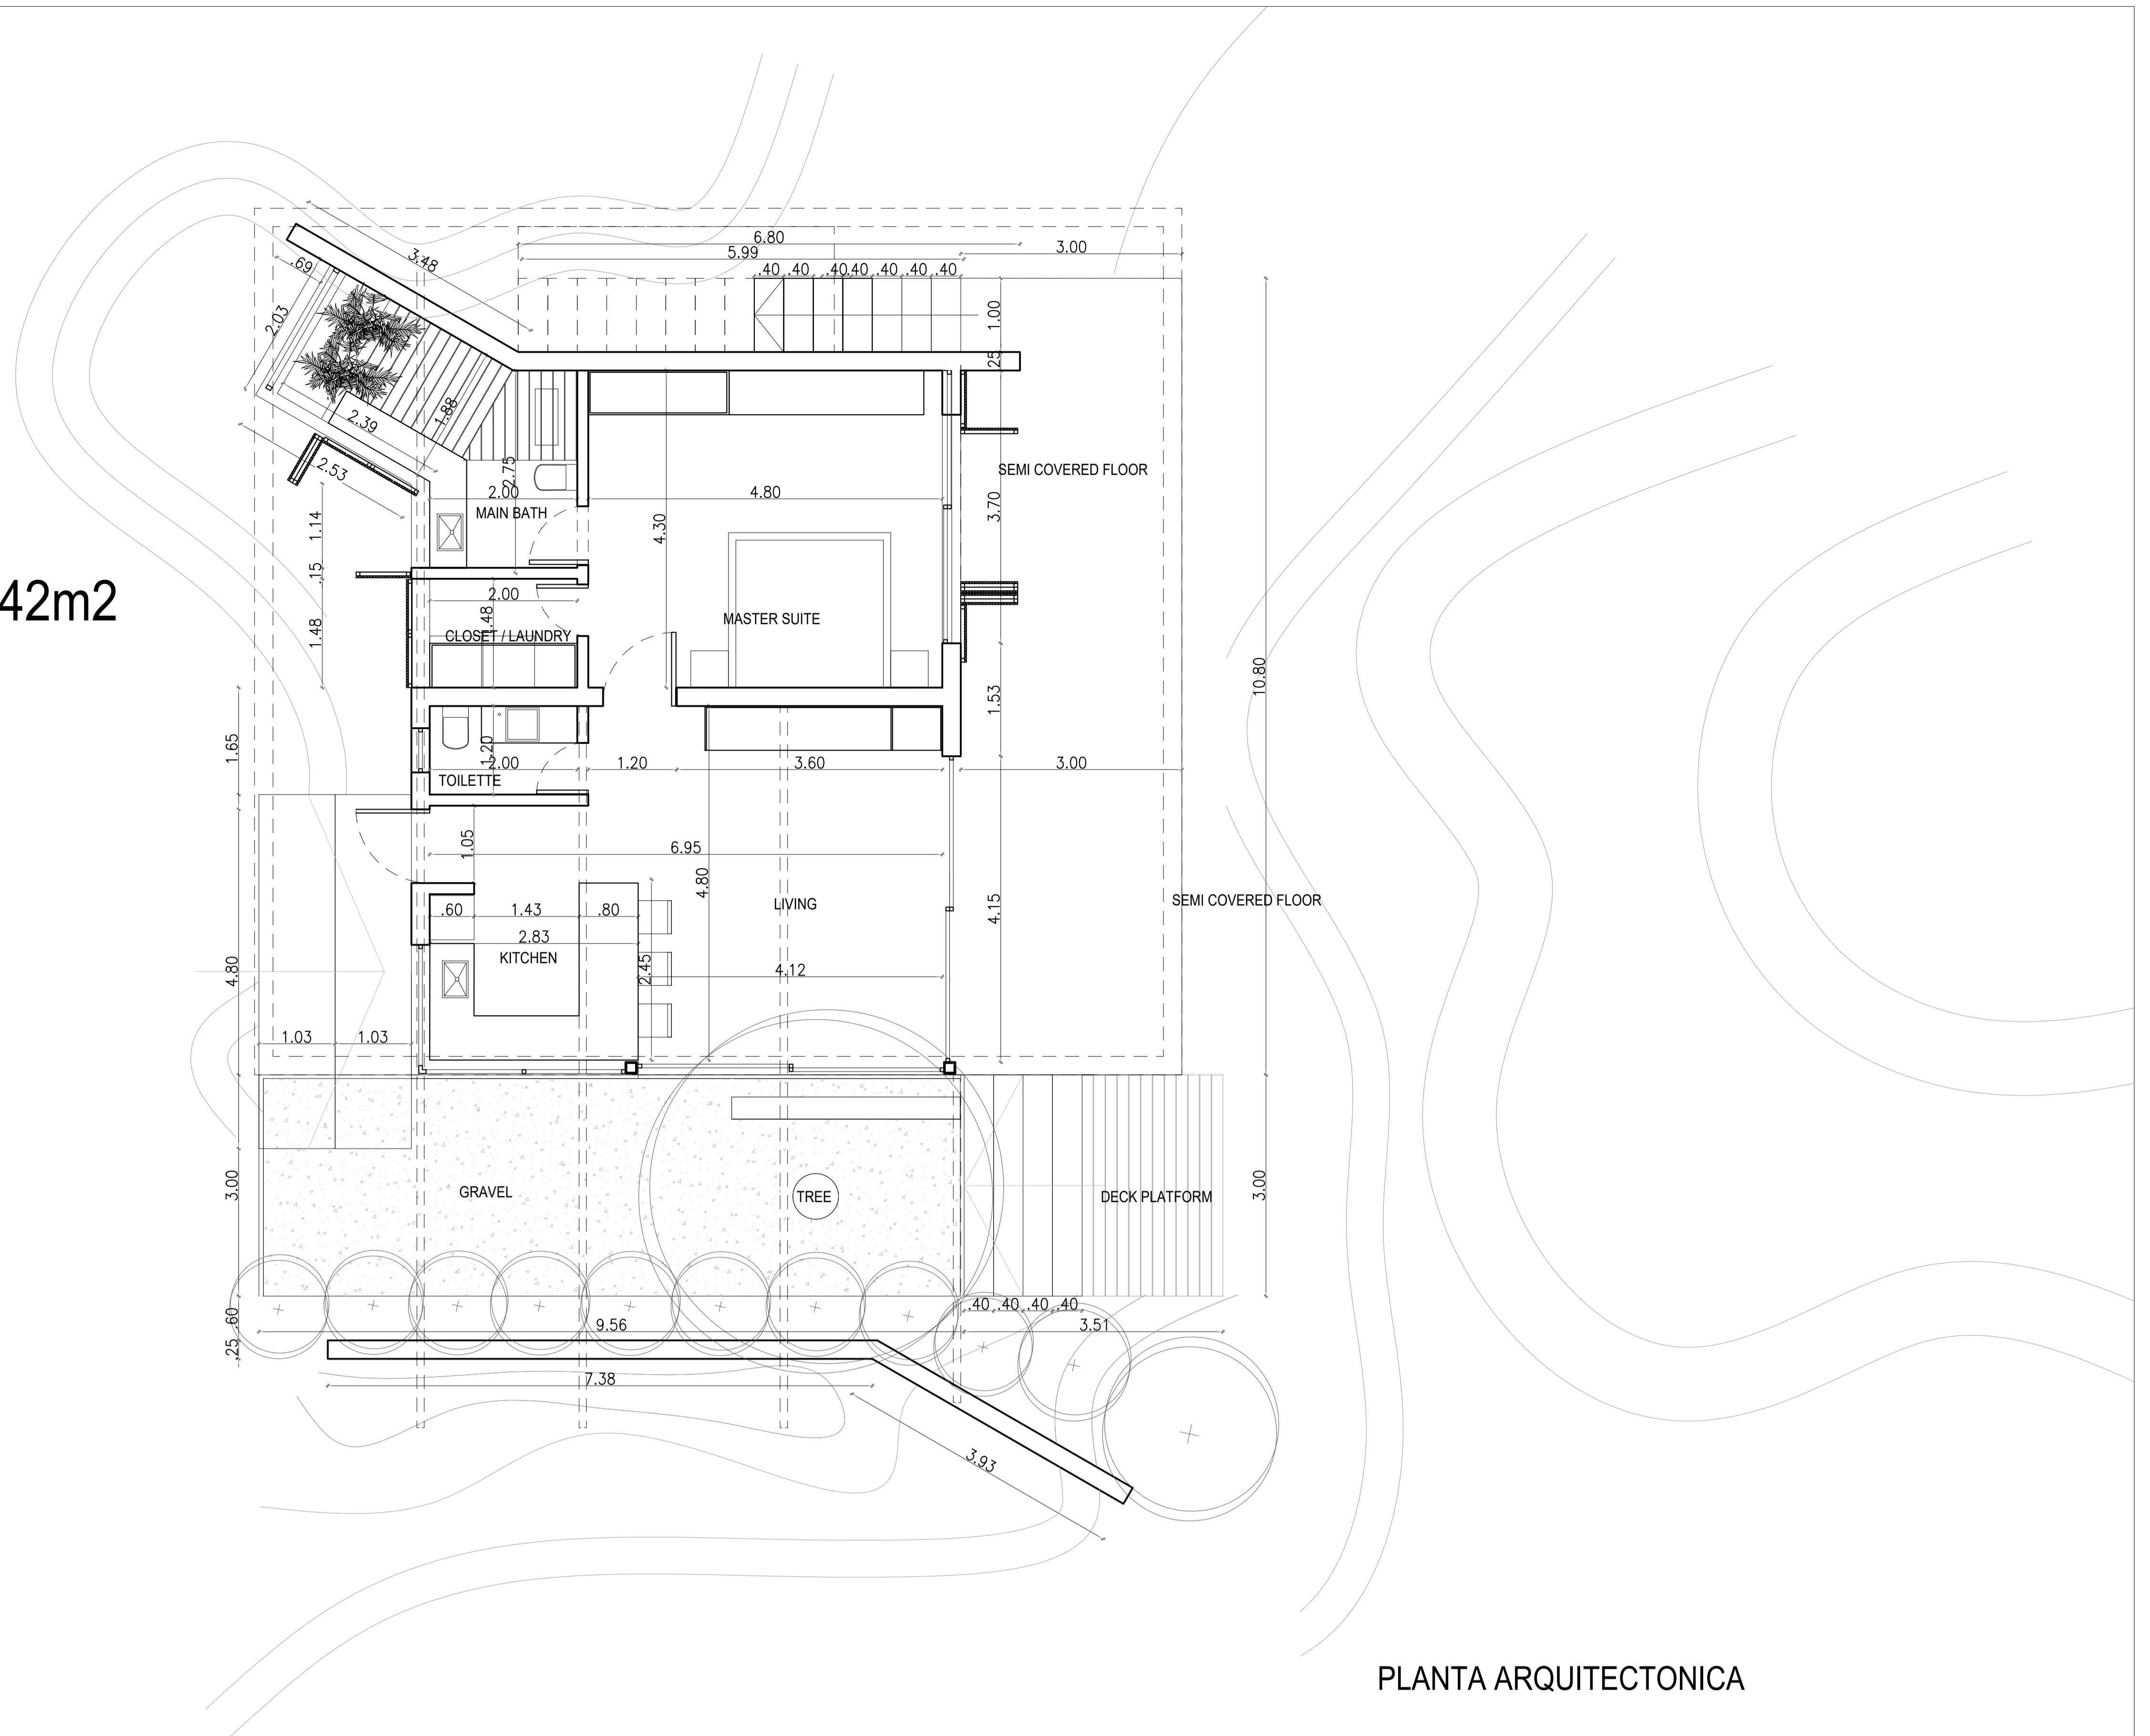


PLANTA ARQUITECTONICA

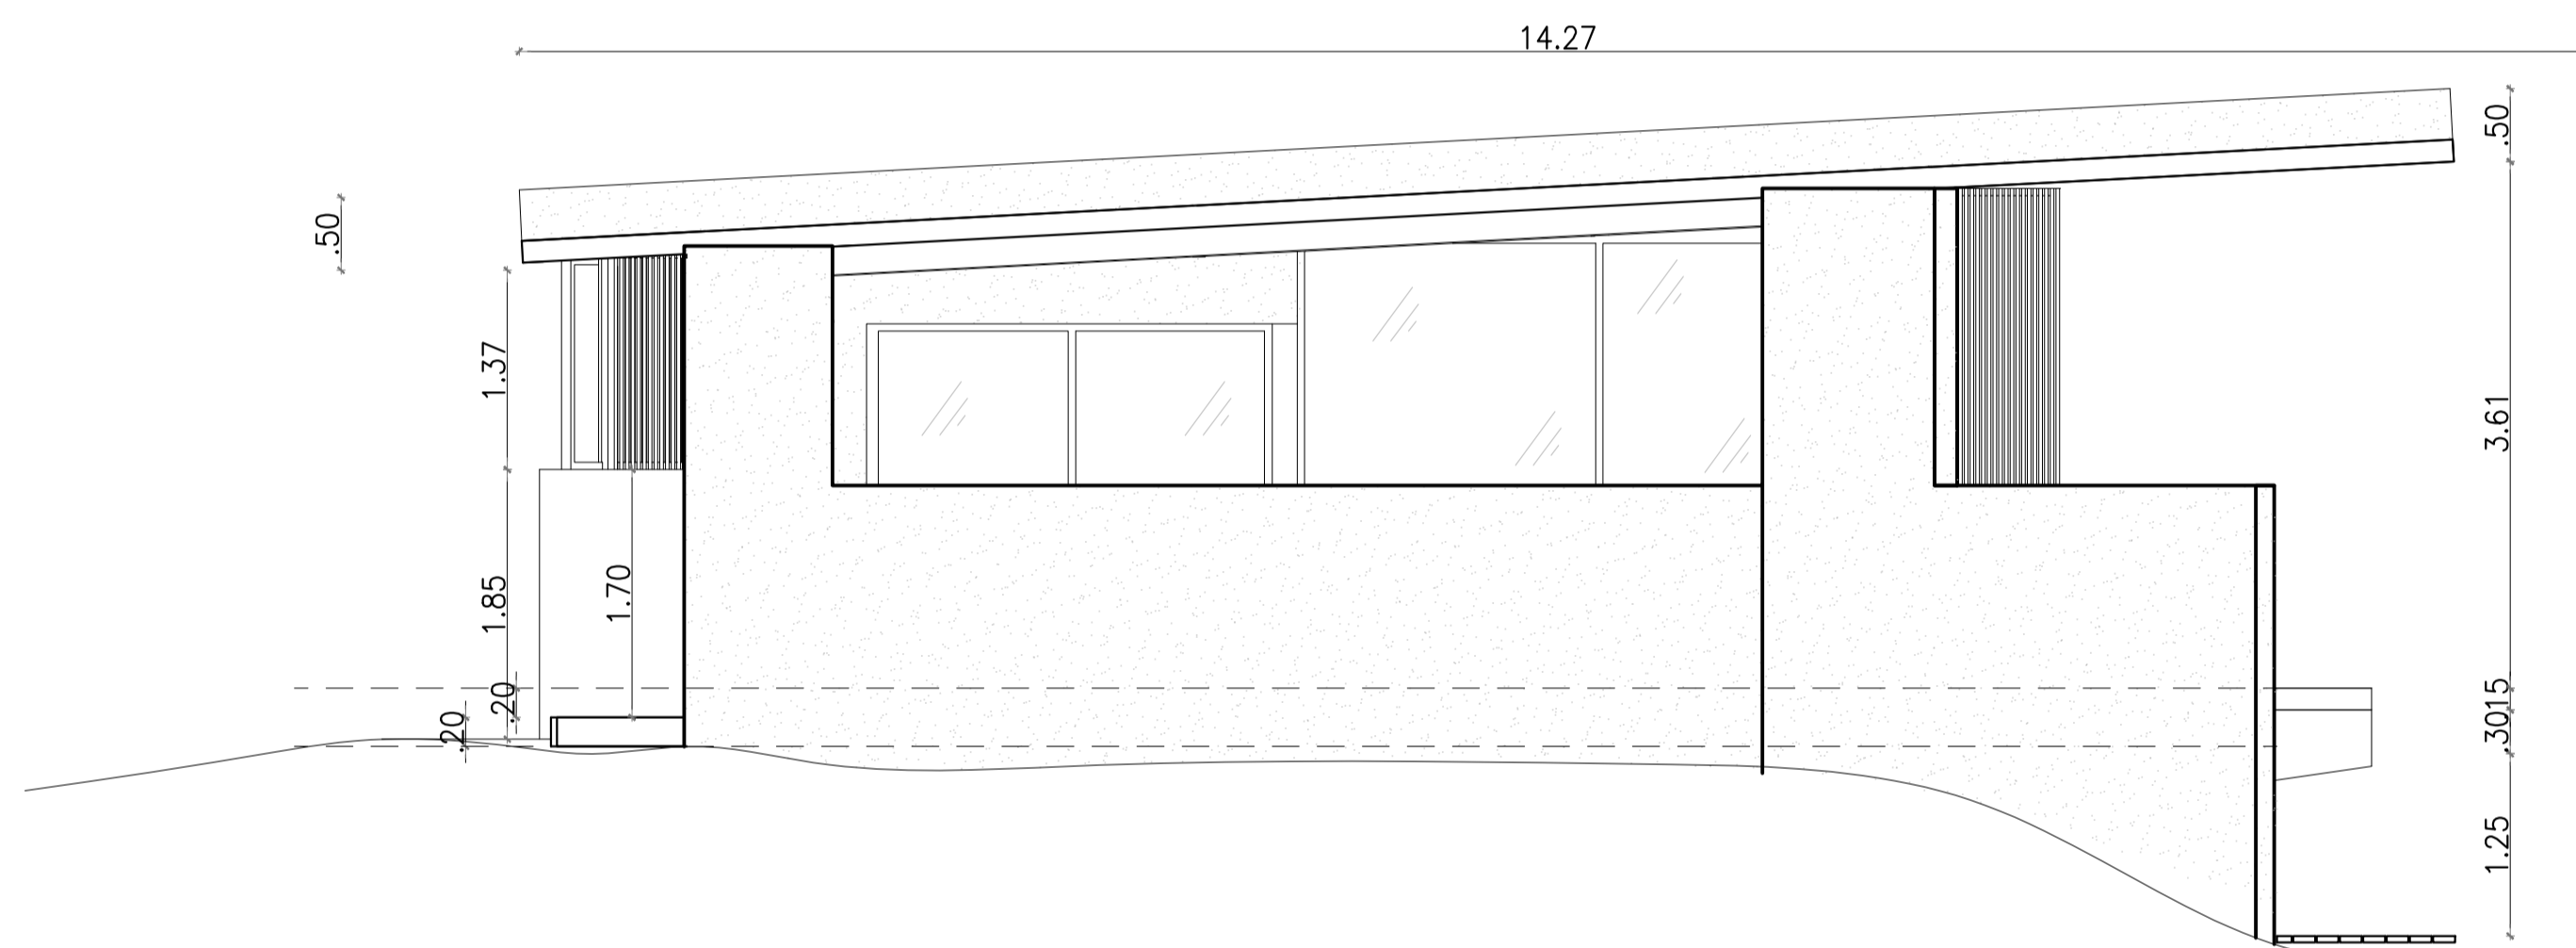


VISTA LATERAL PERGOLA

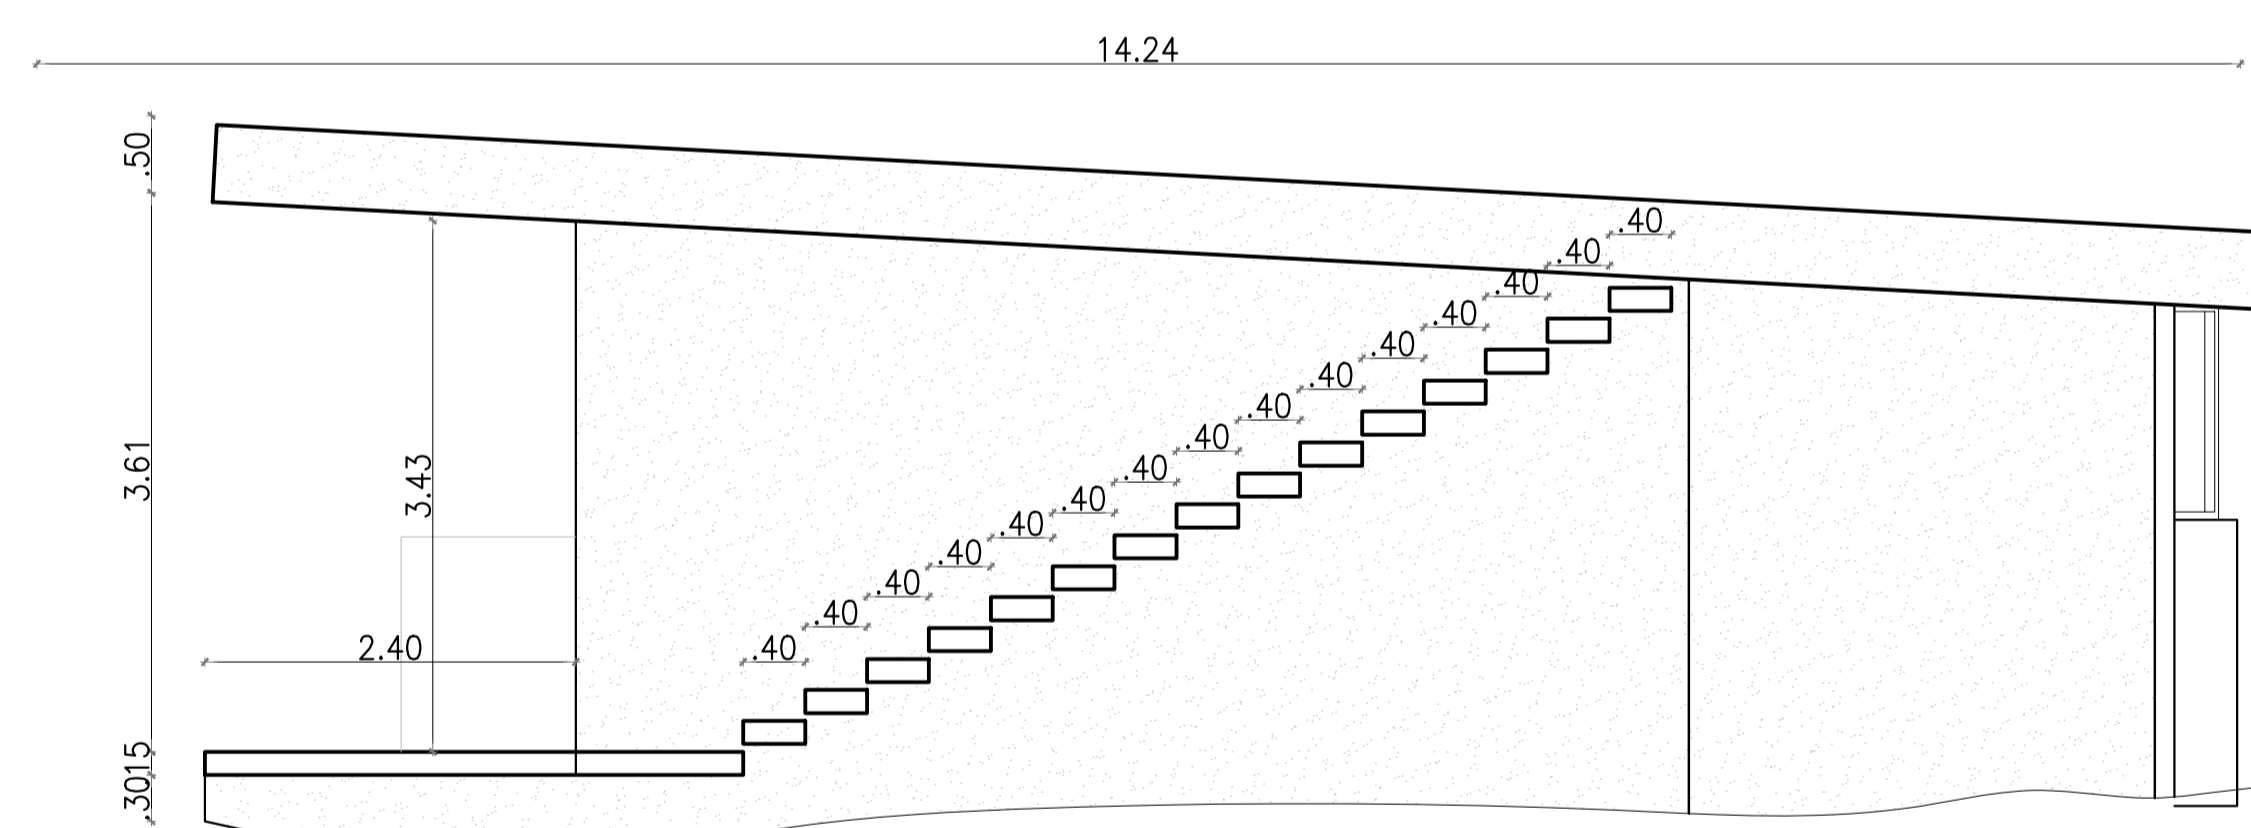

VISTA LATERAL ESCALERA

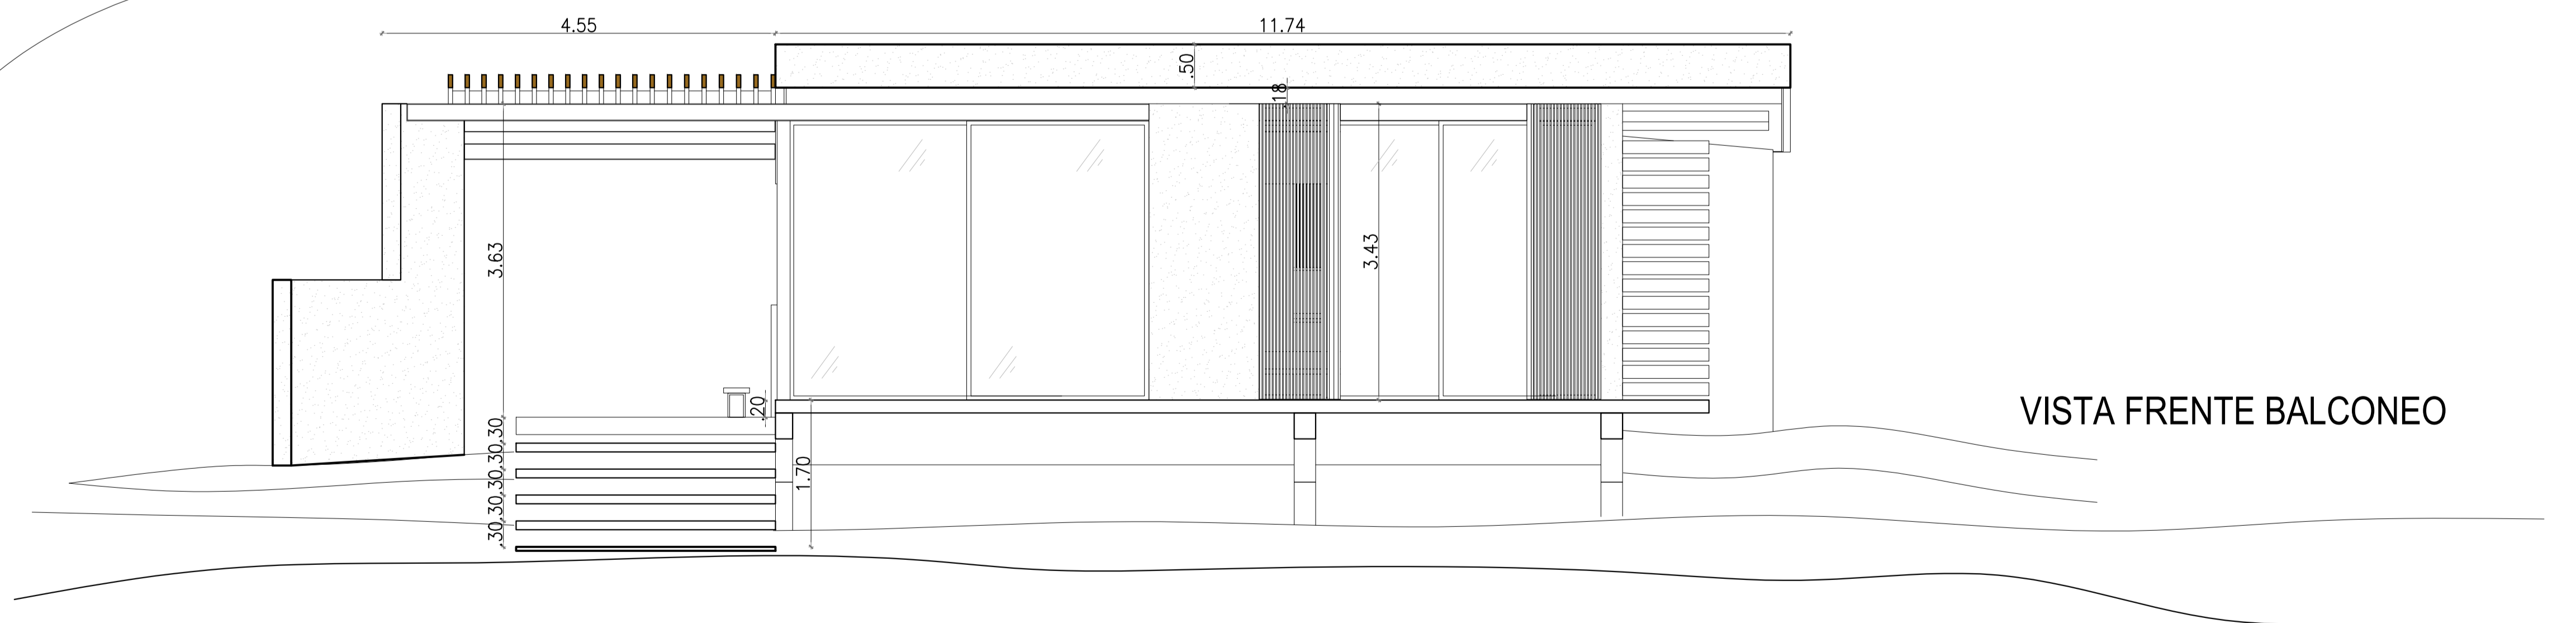

VISTA FRENTE BALCONEO

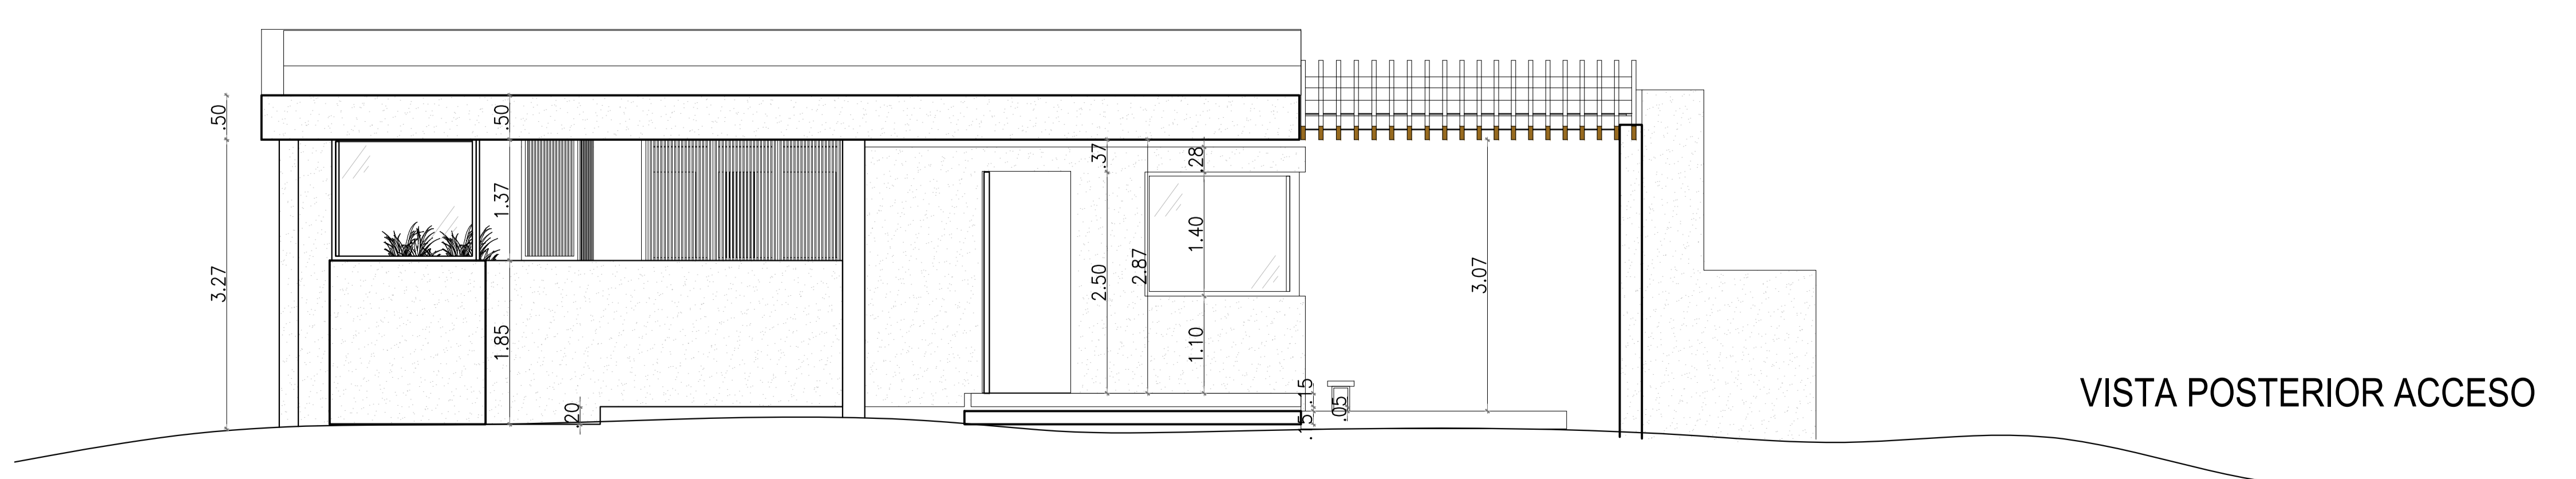

VISTA POSTERIOR ACCESO



RUC 155694120-2-2020 DV5  
 BOCAS DEL TORO, ISLA COLON, PANAMA  
 CELULAR +507 69029717  
 info@az-design.studio

**NO APTO CONSTRUCCION**

PLANO ORIGINAL PROPIEDAD INTELECTUAL DE AZ DESIGN STUDIO, SE PROHIBE SU REPRODUCCION TOTAL O PARCIAL, ASI COMO TAMBIEN EL USO DE SU CONTENIDO SIN PREVILO CONSENTIMIENTO ESCRITO.

FIRMA DE DIR. DE OBRAS Y CONSTRUC. MUNICIPALES:

PROYECTO:  
 UBICACION: BIG ORECK, BOCAS DEL TORO, PANAMA

PROPIETARIO:  
 FIRMA DE REPRESENTANTE LEGAL:

DISEÑO ARQ.: AZ DESIGN STUDIO S.A.  
 DISEÑO:  
 DIBUJADO:  
 FECHA (DD.MM.AA.): 27-08-2022  
 AJUSTES Y REVISIONES (DD.MM.AA.):

CONTENIDO:

PROYECTO:

**BOCAS RESERVE - T4.0 - Standard**

ANTEPROYECTO: BOCAS RESERVE

FECHA: 27-08-2022

VERSION: V 1.0

PLANO N°: 01 / 01

PLANOS ARQUITECTONICOS

escala: 1:50