


CORTE TRANSVERSAL 1:50



VISTA LATERAL - SERVICIOS 1:50

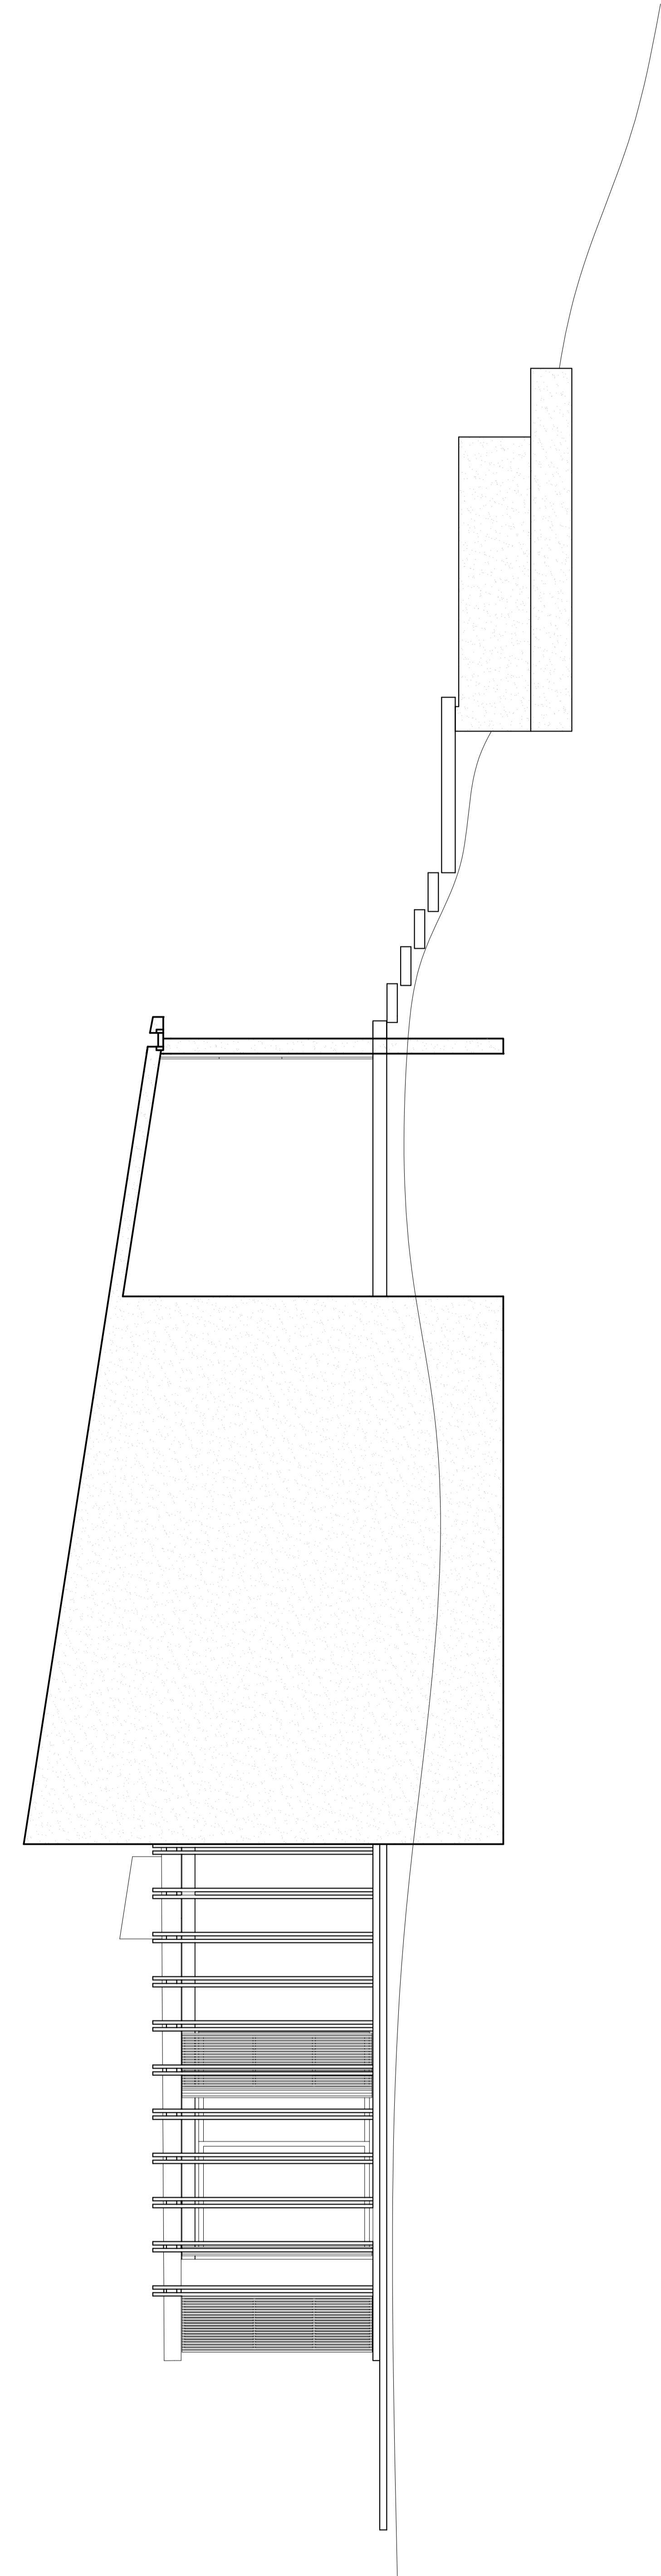

RUC 155694120-2-2020 DV5

BOCAS DEL TORO, ISLA COLON, PANAMA
CELULAR +507 69029717
info@az-design.studio

NO APTO CONSTRUCCION

PLANO ORIGINAL PROPIEDAD INTELECTUAL DE AZ DESIGN STUDIO. SE PROHIBE SU REPRODUCCION TOTAL O PARCIAL, ASI COMO TAMBIEN EL USO DE SU CONTENIDO SIN PREVILO CONSENTIMIENTO ESCRITO.

FIRMA DE DR. DE OBRAS Y CONSTRUCCION MUNICIPALES:

UBICACION: OREON, BOCAS DEL TORO, PANAMA

PROPIETARIO:

FIRMA DE REPRESENTANTE LEGAL:

DISENO ARO: AZ DESIGN STUDIO S.A.

DISENO:

FECHA: (DD-MM-AA); 22-07-2022

ADENDAS Y REVISIONES: (DD-MM-AA);

CONTENIDO:

PROYECTO:

BOCAS RESERVE - T1.0 - Luxury

ANTEPROYECTO: BOCAS RESERVE


FECHA: 22-07-2022

VERSION: V 1.0

PLANO N: 02 / 03

CORTE TRANSVERSAL + LATERAL

escala: 1:50

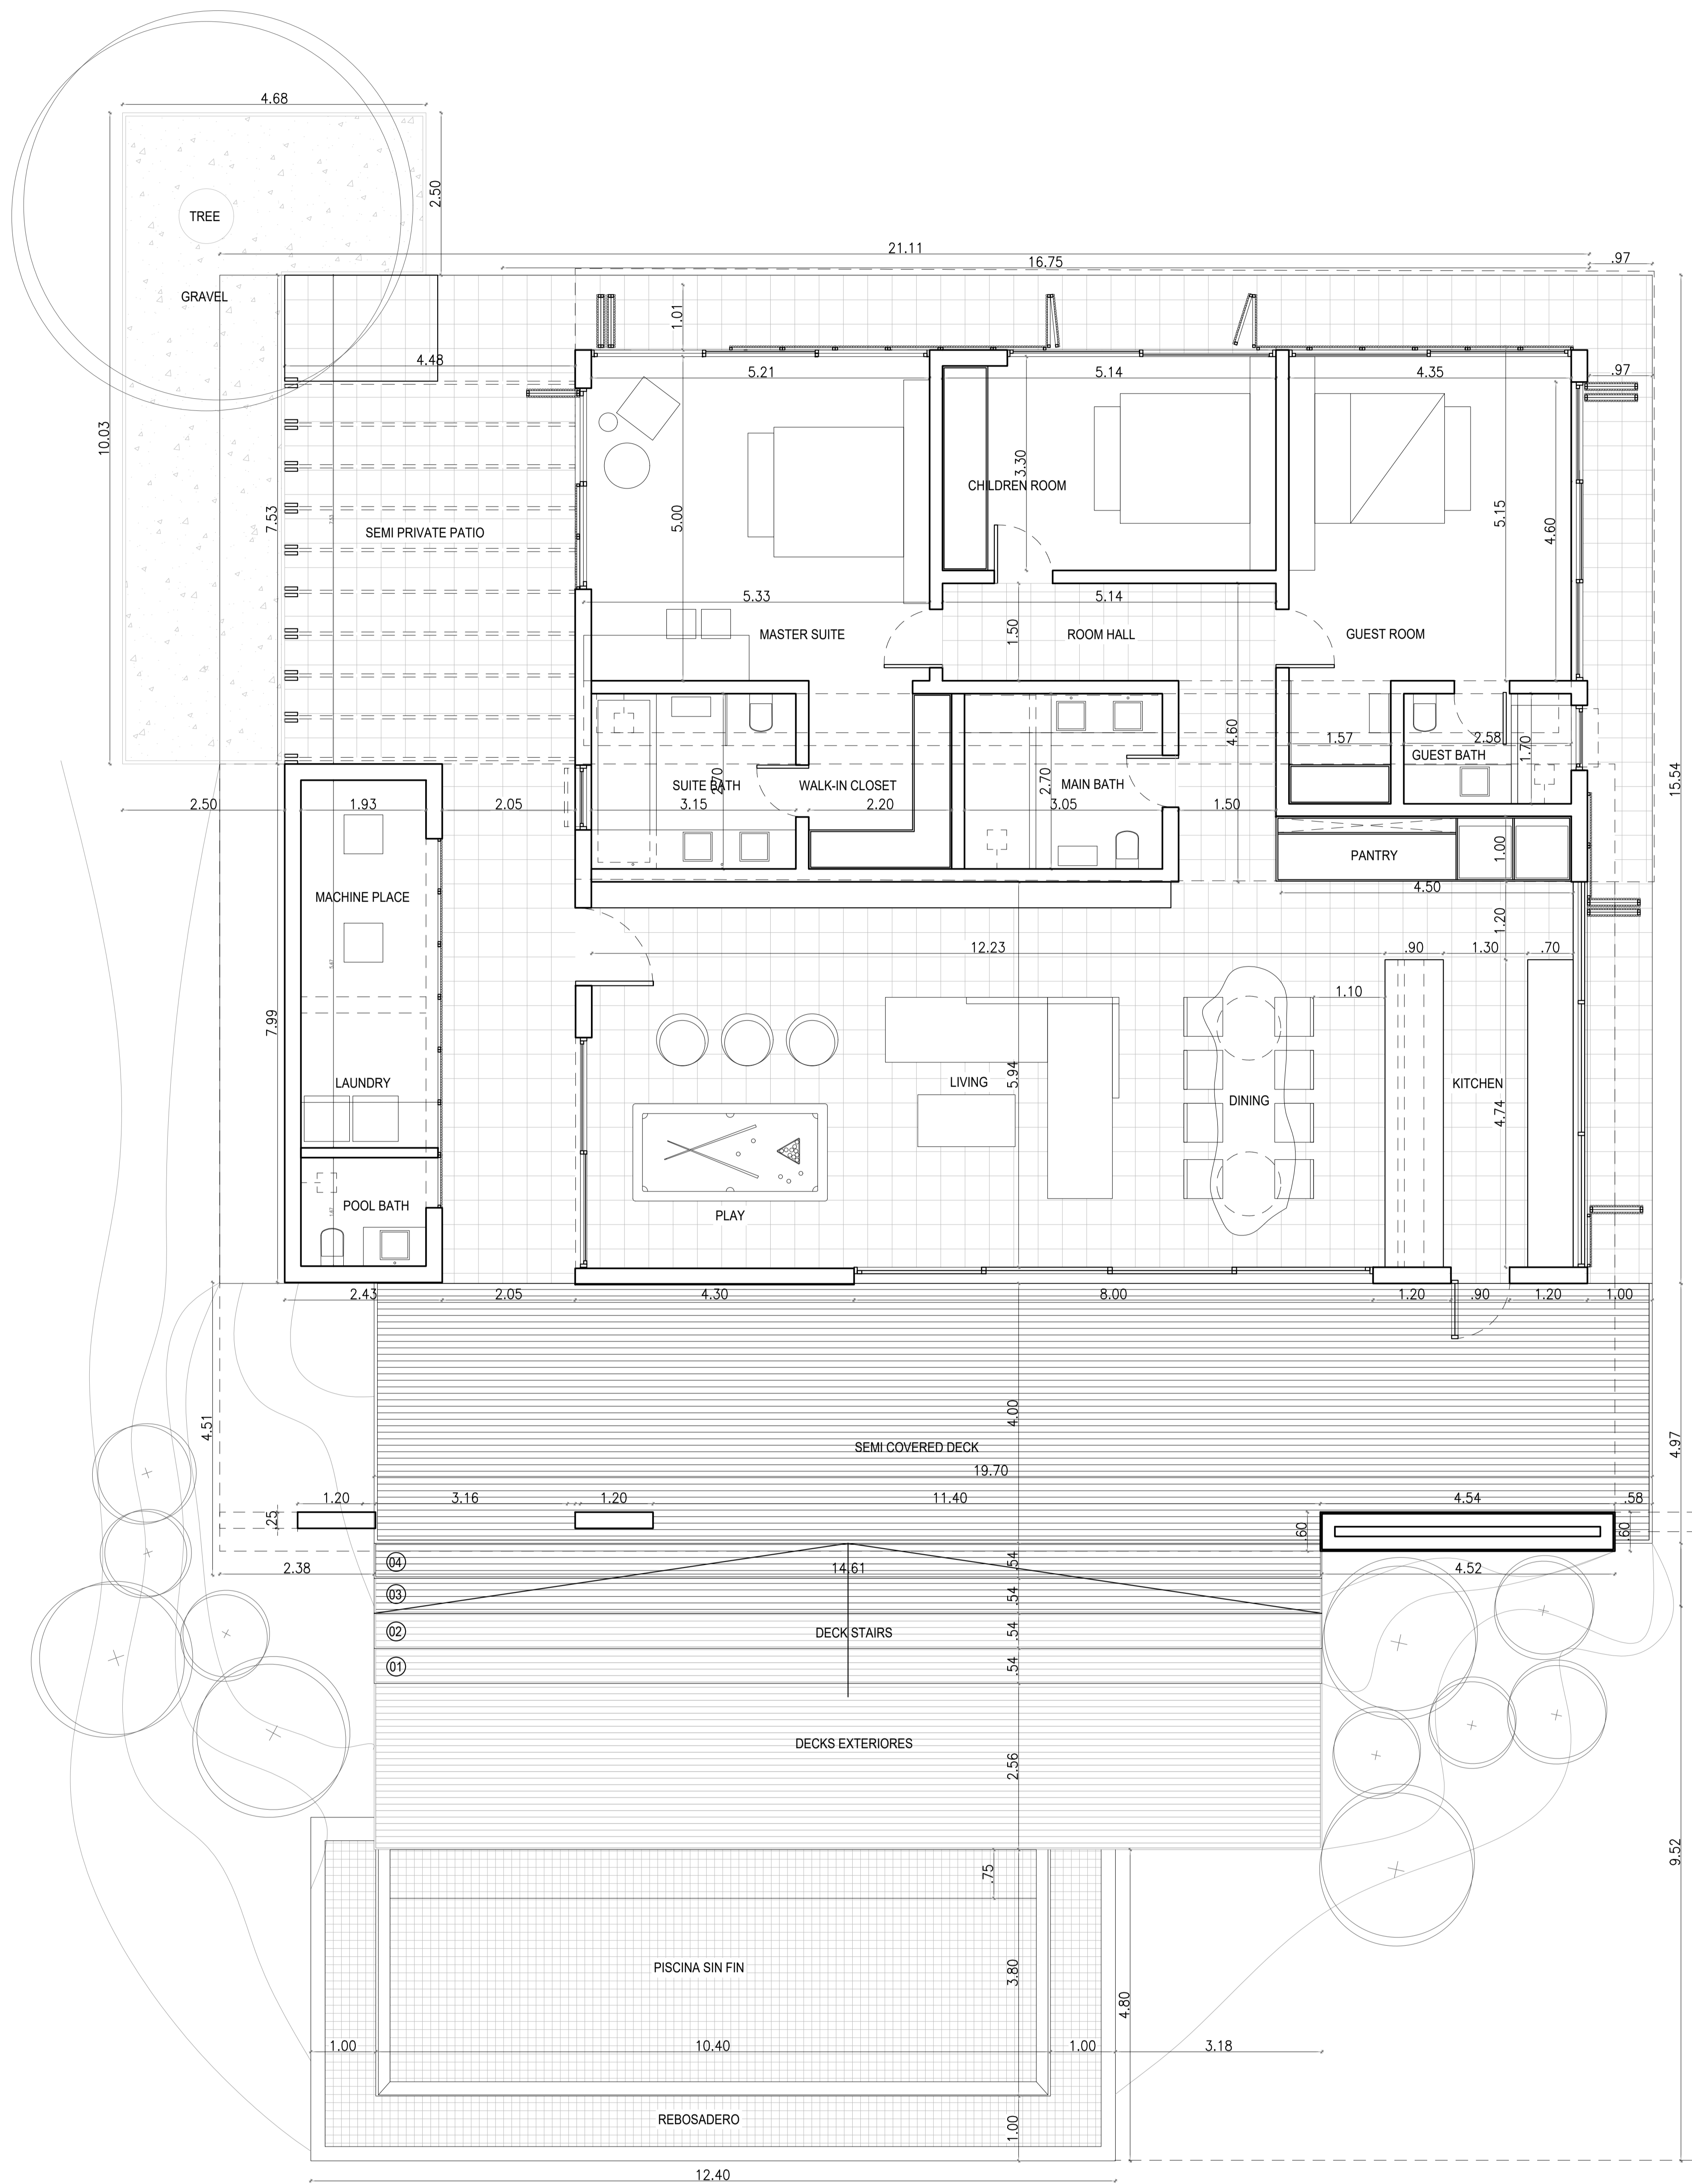

PLANTA ARQUITECTONICA

244M2

NO APTO CONSTRUCCION



RUC 155694120-2-2020 DV5
 BOCAS DEL TORO, ISLA COLON, PANAMA
 CELULAR +507 69029717
 info@az-design.studio

PLANO ORIGINAL PROPIEDAD INTELECTUAL DE
 AZ DESIGN STUDIO. SE PROHIBE SU
 REPRODUCCION TOTAL O PARCIAL, ASI COMO
 TAMBIEN EL USO DE SU CONTENIDO SIN
 PREVIO CONSENTIMIENTO ESCRITO.

FIRMA DE DIR. DE OBRAS Y CONSTRUC. MUNICIPALES:
 PROYECTO:
 UBICACION: BIG ORECK, BOCAS DEL TORO, PANAMA

PROPIETARIO:
 FIRMA DE REPRESENTANTE LEGAL:
 DISEÑO: ARO. AZ DESIGN STUDIO S.A.
 DISEÑO:
 DIBUJADO:
 FECHA (DD.MM.AA.): 27-08-2022
 ADENDAS Y REVISIONES (DD.MM.AA.):

CONTENIDO:

PROYECTO:

BOCAS RESERVE - T1.0 - Luxury

ANTEPROYECTO: BOCAS RESERVE


FECHA: 27-08-2022

VERSION: V 1.0


PLANO N°: 01 / 03

PLANTA ARQUITECTONICA


escala: 1:50

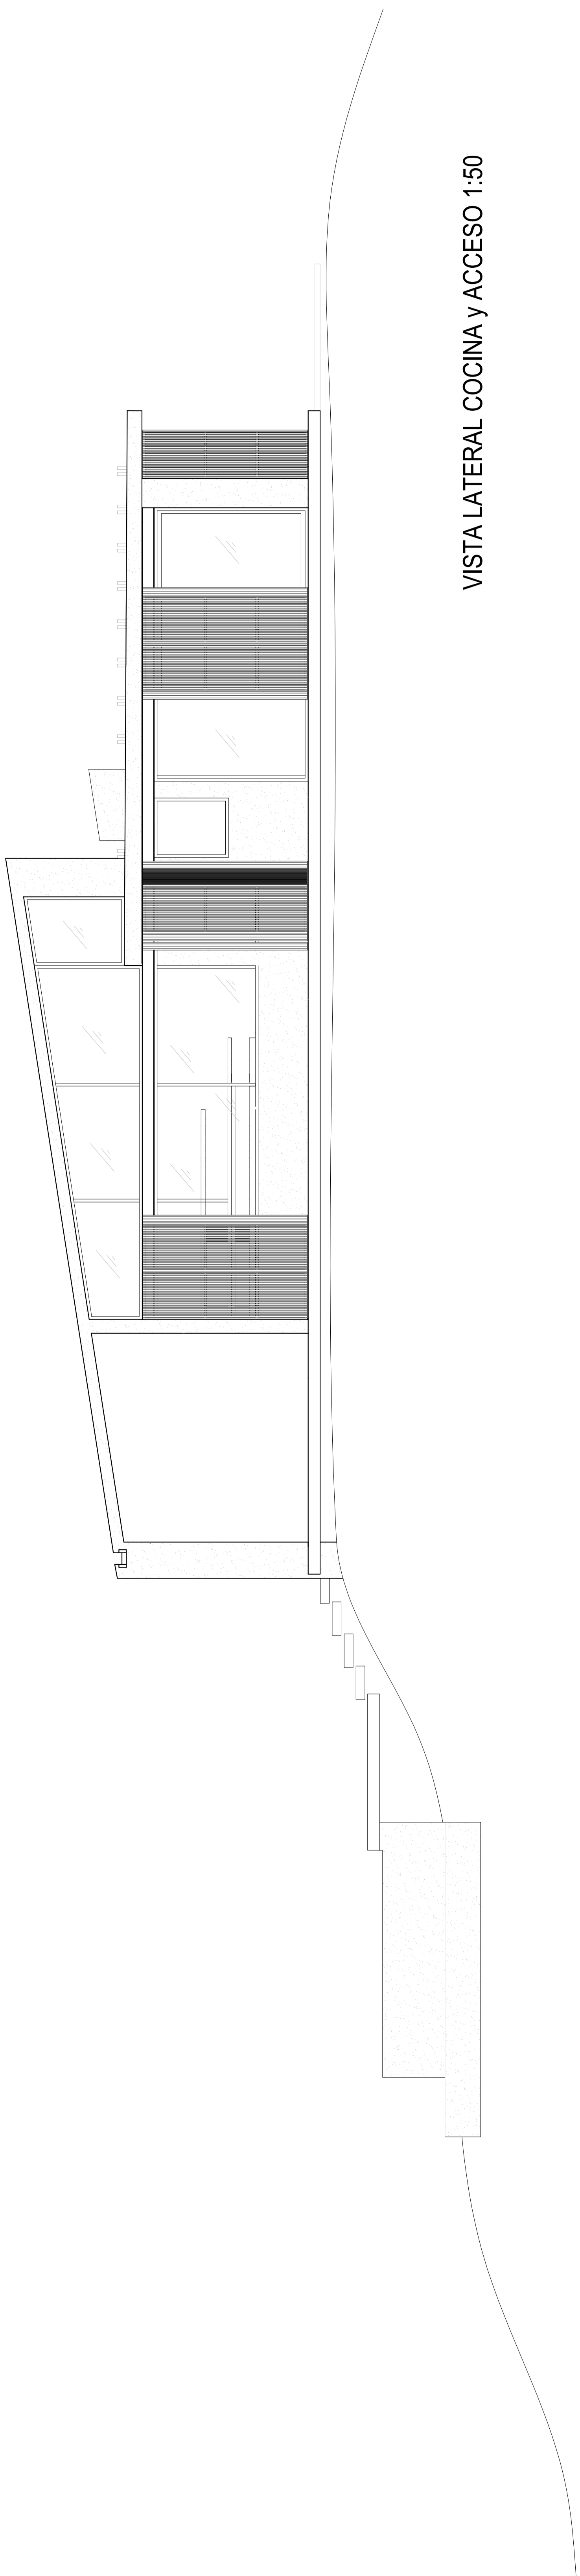

VISTA LATERAL COCINA y ACCESO 1:50

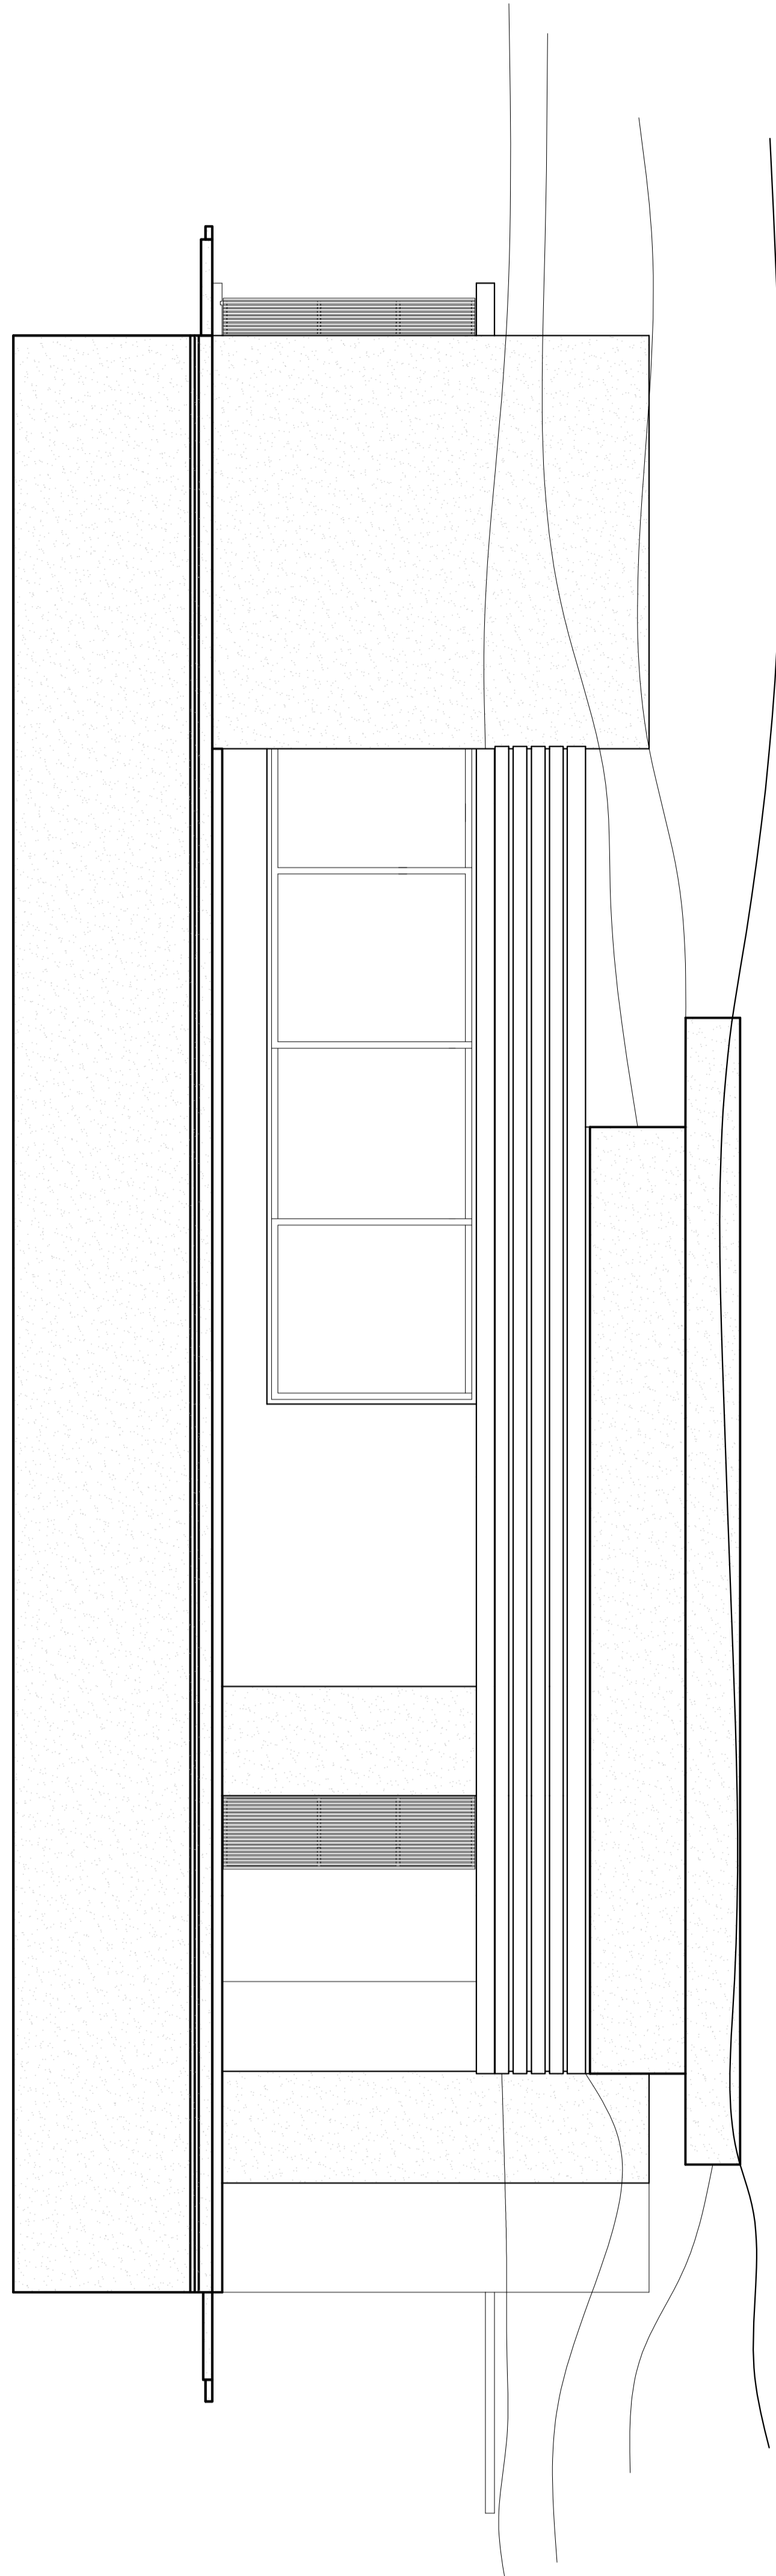

VISTA PISCINA 1:50

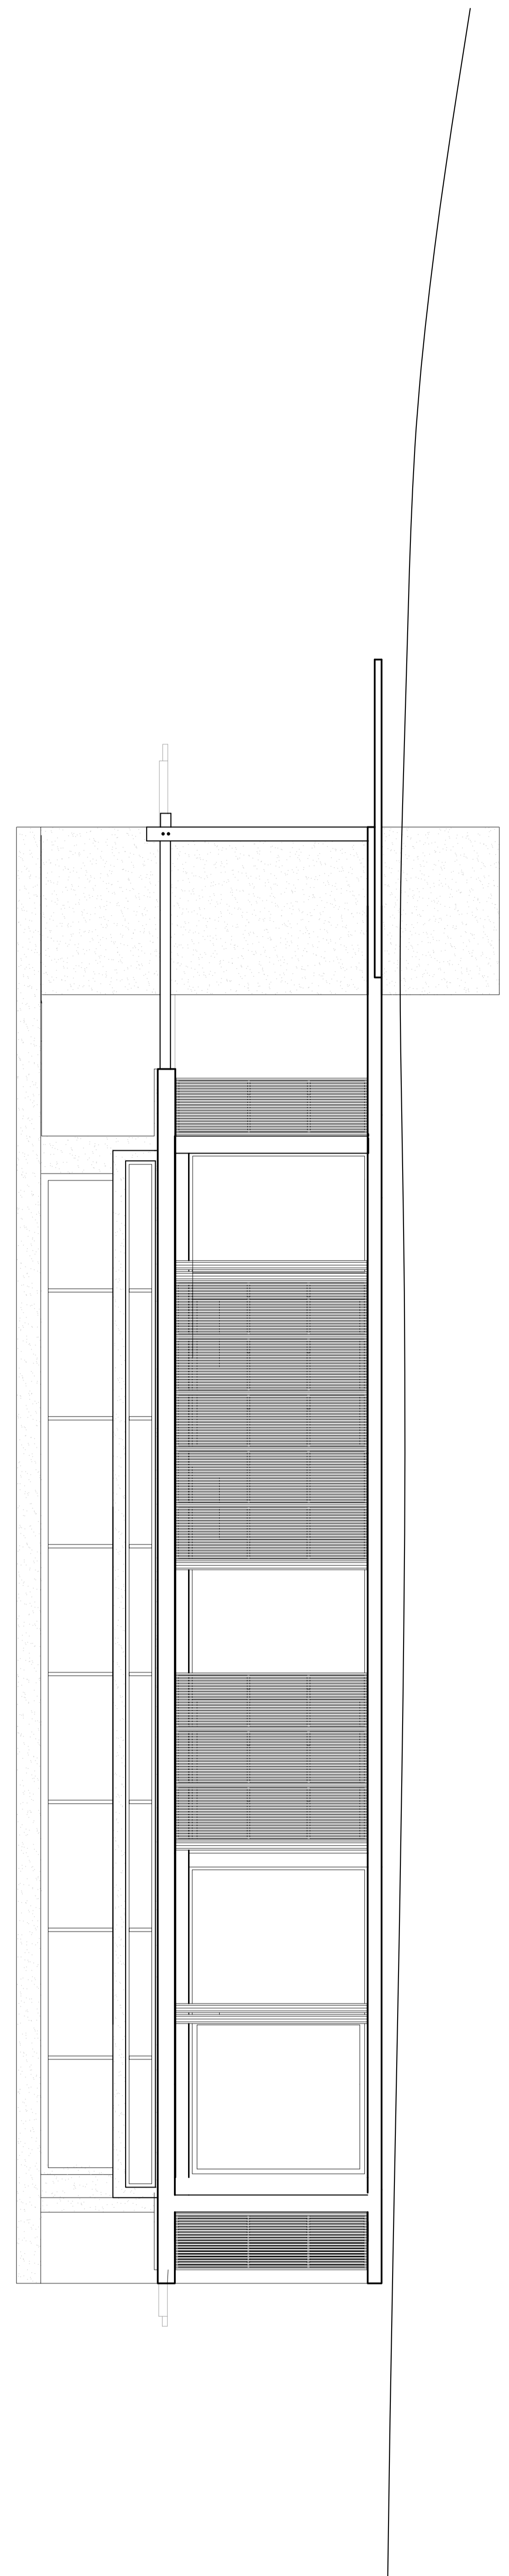

VISTA HABITACIONES 1:50



RUC 155694120-2-2020 DV5

BOCAS DEL TORO, ISLA COLON, PANAMA
 CELULAR +507 69029717
 info@az-design.studio

NO APTO CONSTRUCCION

PLANO ORIGINAL PROPIEDAD INTELECTUAL DE
 AZ DESIGN STUDIO. SE PROHIBE SU
 REPRODUCCION TOTAL O PARCIAL, ASI COMO
 TAMBIEN EL USO DE SU CONTENIDO SIN
 PREVILO CONSENTIMIENTO ESCRITO.

FIRMA DE DR. DE OBRAS Y CONSTRUCC. MUNICIPALES:

PROYECTO:

UBICACION/BOG OREON, BOCAS DEL TORO, PANAMA

PROPIETARIO:

FIRMA DE REPRESENTANTE LEGAL:

DISEÑO: ARQ.: AZ DESIGN STUDIO S.A.

DISEÑO:

DIBUJADO:

FECHA: (DD-MM-AA); 22-07-2022

ADENDAS Y REVISIONES: (DD-MM-AA):

CONTENIDO:

PROYECTO:

BOCAS RESERVE - T1.0 - Luxury

ANTEPROYECTO: BOCAS RESERVE

FECHA: 22-07-2022

VERSION: V 1.0

PLANO N°: 03 / 03

VISTAS

escala: 1:50